


Dopravní opatření při akci: oprava sil. III/2859 Velichovky - Nouzov

18.9.-4.10.2024

— uzavřený úsek — objízdná trasa

Stávající trvalé DZ, které neodpovídá objízdným trasám bude zakryto.

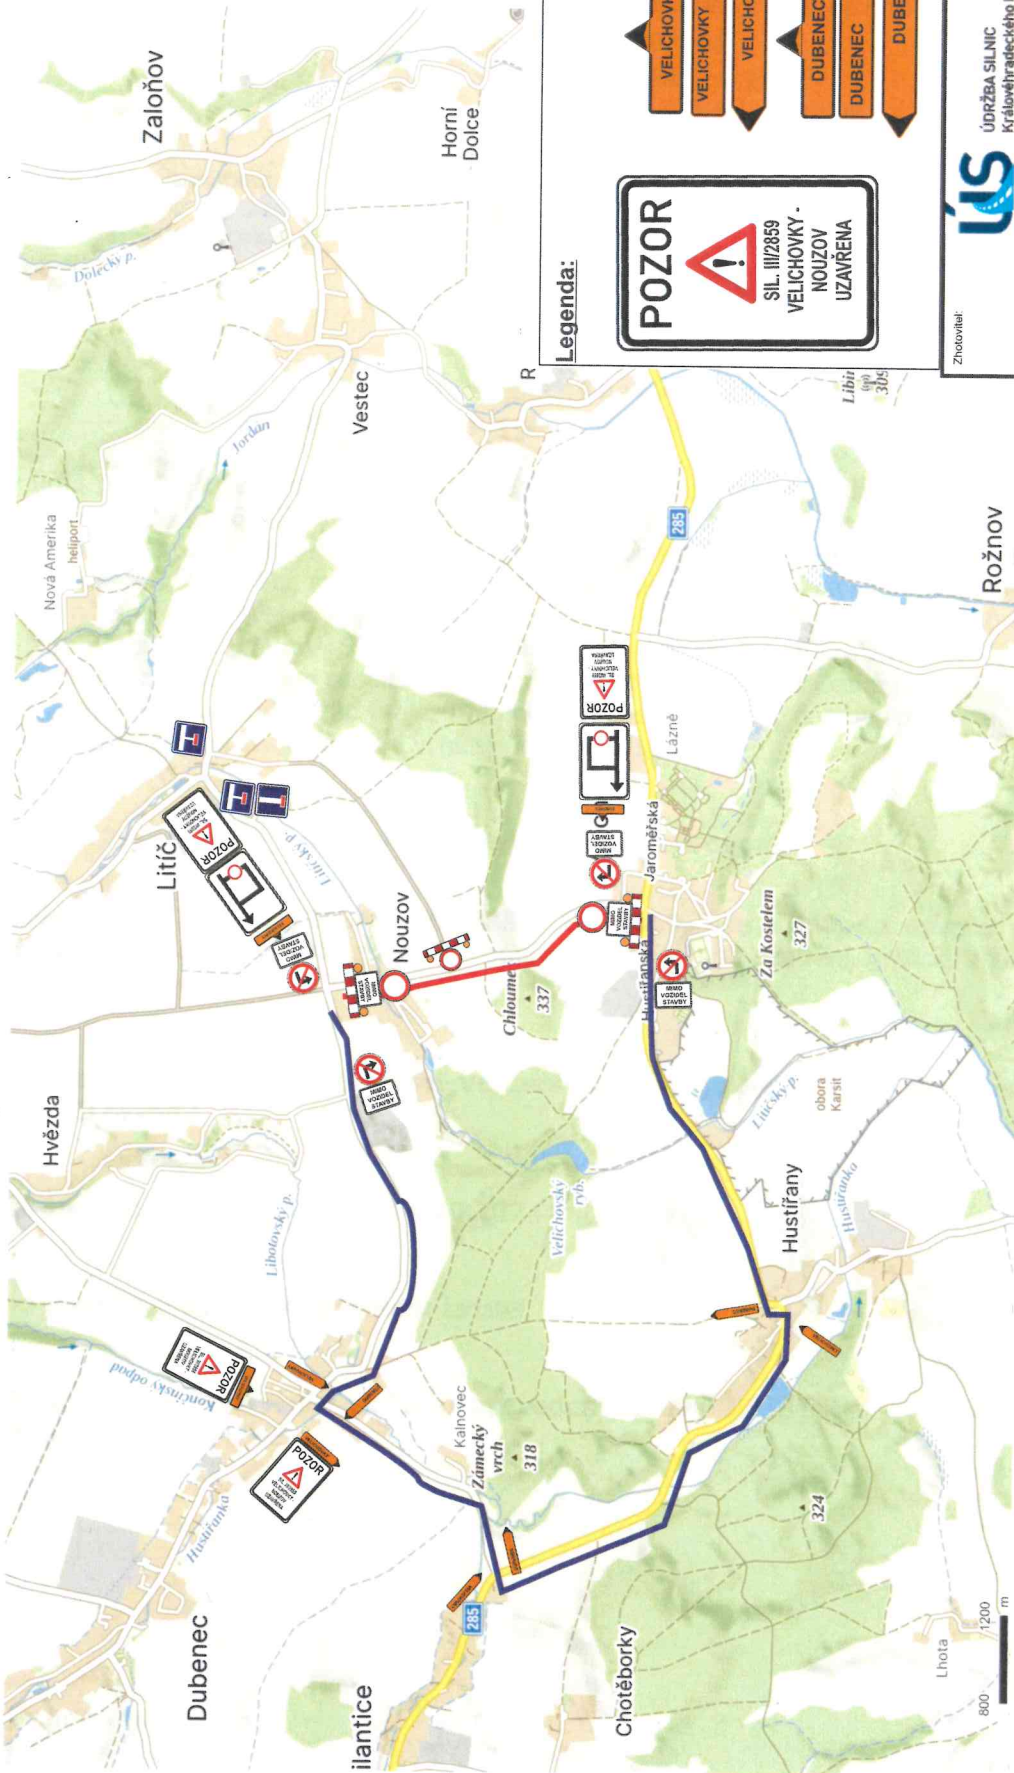

Legenda:

POZOR

SIL. III/2859
VELICHOVKY -
NOUZOV
UZAVŘENA

VELICHOVKY

VELICHOVKY

VELICHOVKY

DUBENEC

DUBENEC

DUBENEC

Zhotovitel: **ÚS** ÚDRŽBA SILNIC
Královéhradeckého kraje a.s.

Kreslí:	PHDr. Danisa Pešková / tel.: 605 320 200 / e-mail: info@szdih.cz
Zodp. projektant:	PHDr. Danisa Pešková / tel.: 605 320 200 / e-mail: info@szdih.cz
Kontroloval:	Bc. Jan Pazdubora / tel.: 605 477 445 / e-mail: info@szdih.cz
Kraj:	Královéhradecký
Okres:	Náchod
Obec:	Velichovky

DOPRAVNÍ ZNAČENÍ (DZM) a.s.	05.08.2024	
Velichovská 230/IIIa	C.ZAKÁZKY	24168
502, 173 82 734 202, CZ17388/199	STUPEŇ PD	DIO
tel.: 605 477 445, 605 500 200	MĚŘITKO	-
www.dopravniznacky.cz	FORMÁT	A3

Akce: **oprava sil. III/2859 Velichovky - Nouzov**
DOPRAVNÍ INŽENÝRSKÁ OPATŘENÍ

MĚSTSKÝ ÚŘAD
Dvůr Krátové nad Labem
odbor dopravní a správní

MUDK-ODS/60532-2024/mob 16103-2024